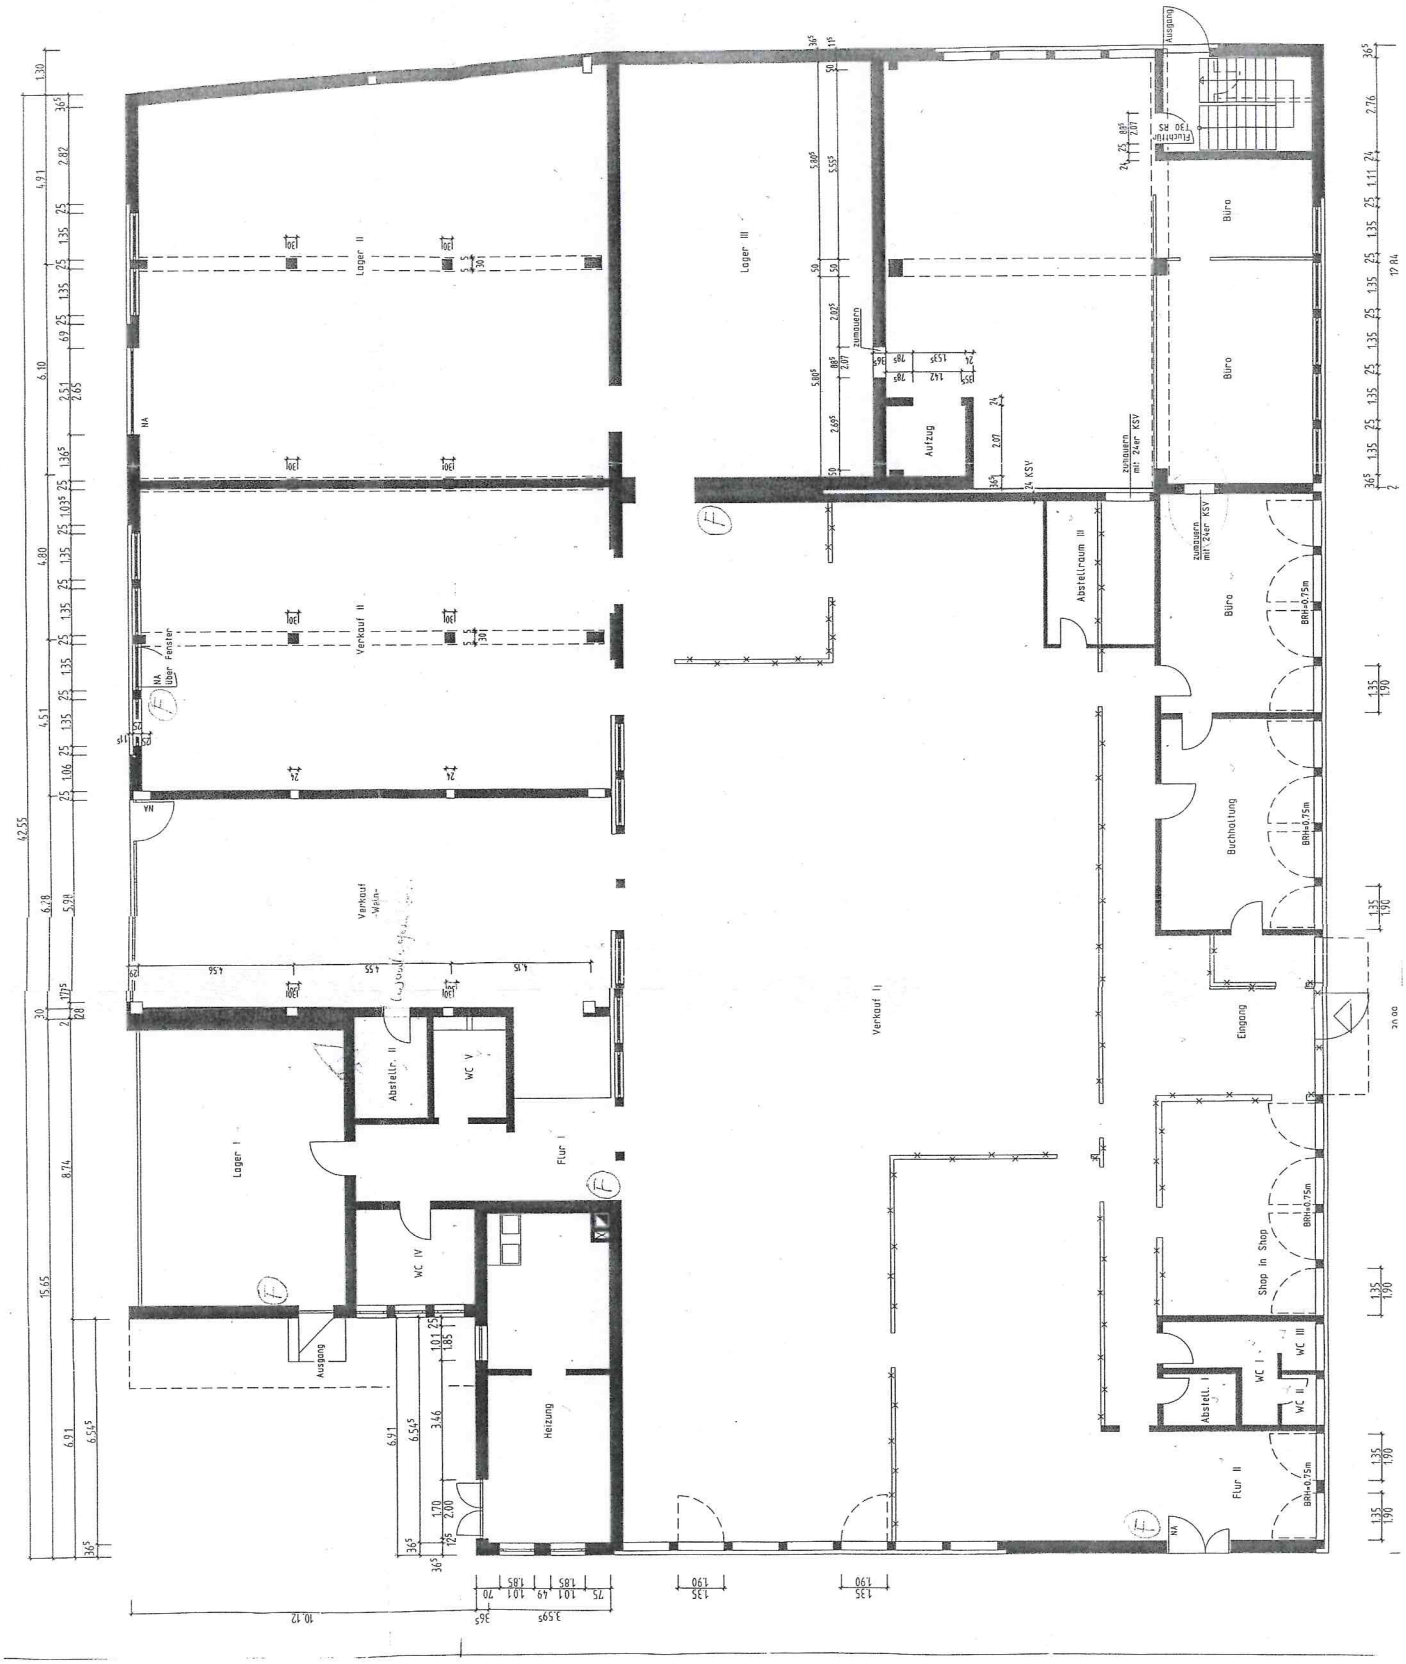
Lager II
Lager III
Verkauf II
Verkauf I
Lager I
Flur I
Flur II
Abstellr. II
WC V
WC IV
Heizung
Ausgang
Aufzug
Büro
Büro
Büro
Abstellraum III
Buchhaltung
Eingang
Shop in Shop
Abstell. I
WC I
WC II
WC III
Ausgang
FLUCHTTÜR
zumauern
zumauern mit 24er KSV
zumauern mit 24er KSV
24 KSV
NA
NA
NA
NA
über Fenster
BRH=0.75m
BRH=0.75m
BRH=0.75m
BRH=0.75m
42.55
15.65
10.12