

LAGEDPLAN M. 1:1000

GEH. DÜLMEN-STADT


FLUR 15

GRUNDSTÜCKSGRÖSSE 4123,00m²

BEBÄUTE FL. (ALTBAU) 772,10m²

BEBÄUTE FL. (NEUBAU) 685,90m²

INSGES. BEBÄUTE FLÄCHE 1458,53m²

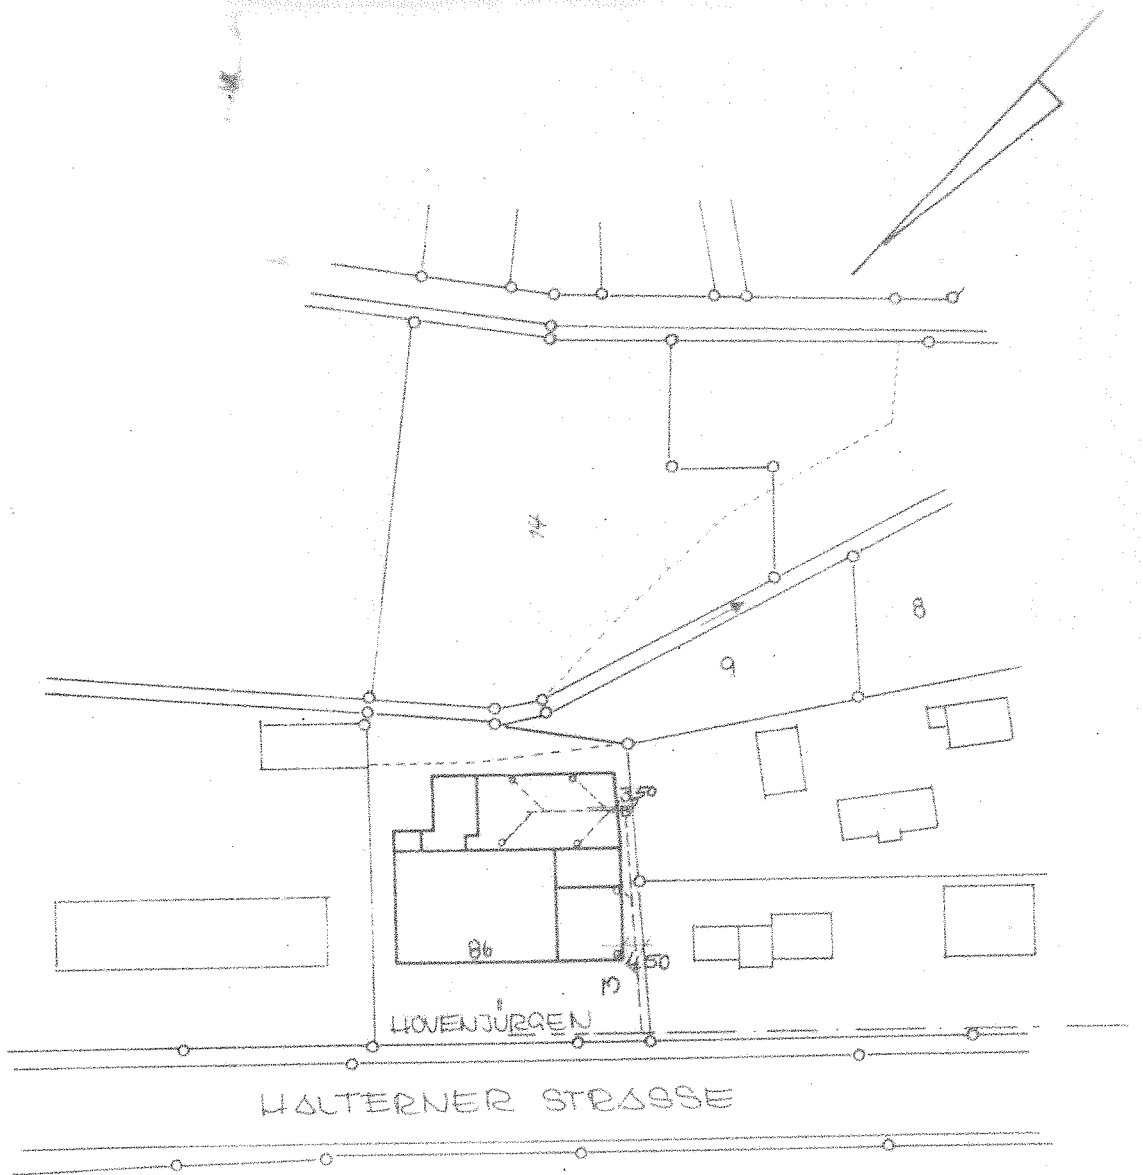

ARBEITER DIPL. ARCHITEKT RUDOLF WEBER 4408 DÜLMEN, LONWALL 10, BÜF 30/12			
BAUVORHABEN II HOVENJURGEN DÜLMEN HALTERNER STR.			
MASSSTAB 1:100	DATUM 19.7.68	GRÖSSE 10x46	NUMMER
DER ARCHITECT <i>Rudolf Weber</i>			
DER BAUFÜHRER <i>[Signature]</i>			